
## PODOLŽNI PROFIL FEKALNEGA KANALA 6.1.2 M 1:500/100

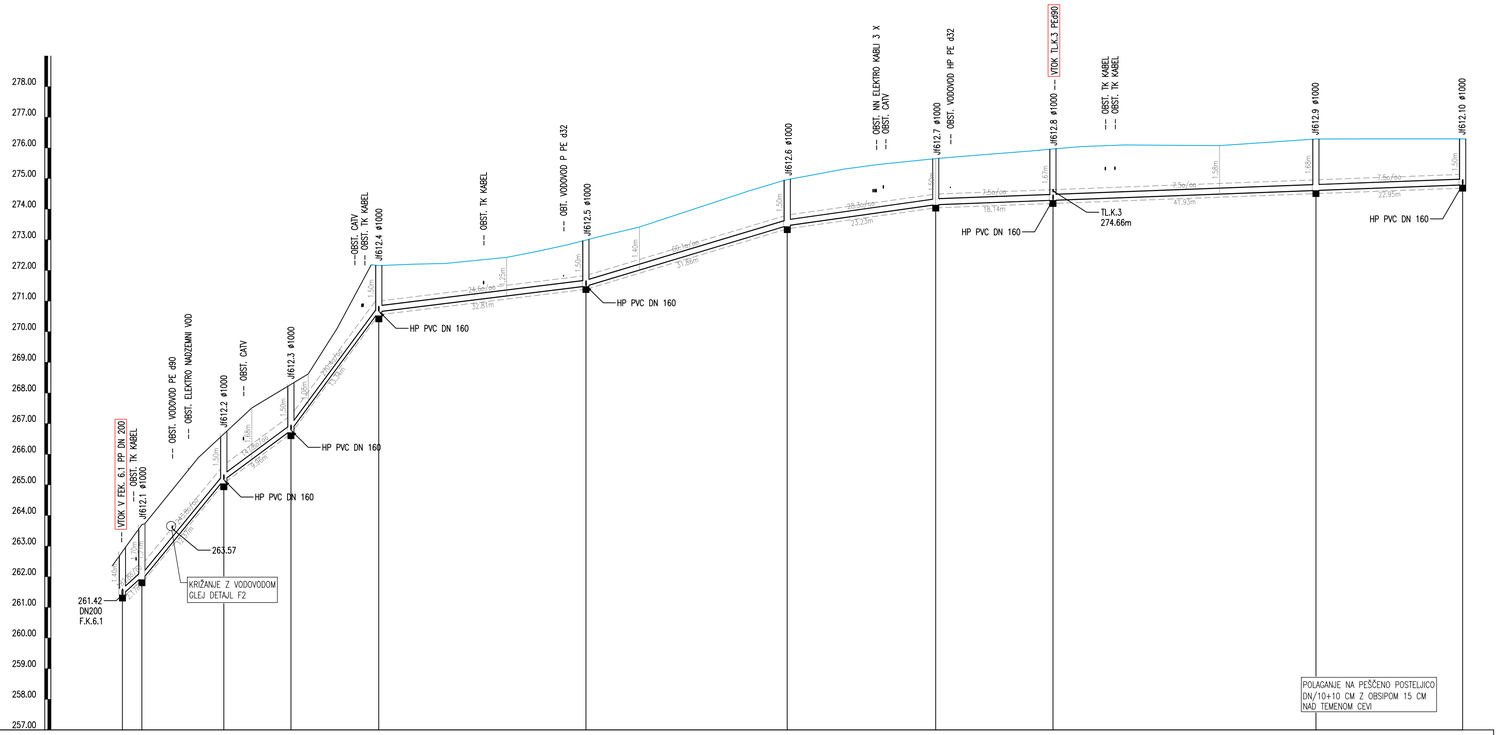


| JAŠEK | Jf61.10 | Jf612.1 | Jf612.2 | Jf612.3 | Jf612.4 | Jf612.5 | Jf612.6 | Jf612.7 | Jf612.8 | Jf612.9 | Jf612.10 |
|---|---|---|---|---|---|---|---|---|---|---|---|
| STACIONAŽA | 0.00 | 3.17 | 16.54 | 27.50 | 41.84 | 75.65 | 108.51 | 132.74 | 151.88 | 194.81 | 218.80 |
| PADEC %. | | 182.8 | 243.8 | 147.8 | 270.4 | 24.6 | 60.1 | 28.3 | 7.5 | | | |
| DOLŽINA | | 3.17 | 13.37 | 10.96 | 14.34 | 33.81 | 32.86 | 24.23 | 19.14 | 42.93 | 23.95 | |
| CEV, PROFIL, DOLŽINA | PP DN 200 SN12, L=218.80 m | | | | | | | | | | | |

Odvajanje in čiščenje odpadnih voda v aglomeracijah CELJE in ŠENTJUR z nadgradnjo ČN Škofja vas – Podprojekt 6 – PROŽINSKA VAS

PODOLŽNI PROFIL FEKALNEGA KANALA 6.1.2 M 1:500/100

| Št. sprem: | Opis spremembe/dopolnitve: | Datum: | Podpis: |
|---|---|---|---|
| | | | |

**SAVINJAPROJEKT**
PROJEKTIRANJE, SVETOVANJE, NADZOR

Vsebina načrta je avtorska lastnina podjetja SAVINJAPROJEKT d.o.o. ŽALEC in je zaščitena z zakonom o avtorskih pravicah (Ur.l.RS št. 21/95). Kopiranje in dajanje obvestil o njeni vsebini ni dovoljeno, če ni posebej odobreno. Za vsa opravila, ki so v nasprotju s tem določilom, je zakonsko predvideno denarno nadomestilo za nastalo škodo

| | | | |
|---|---|---|---|
| Investitor: OBČINA ŠTORE, Udarniška ulica 3, 3220 ŠTORE | | | Naziv projekta: Odvajanje in čiščenje odpadnih voda v aglomeracijah CELJE in ŠENTJUR z nadgradnjo ČN Škofja vas – Podprojekt 6 – PROŽINSKA VAS |
| Projektant: SAVINJAPROJEKT d.o.o. | | Ident.številka IZS 0636 | Tehnični prikazi: |
| Ime: | | Ident.št.: Podpis: | PODOLŽNI PROFIL FEKALNEGA KANALA 6.1.2 |
| Vodja projektiranja: | Gorazd Pulko, univ.dipl.inž.grad. | G-0275 | Vrsta načrta: |
| Pooblaščeni inženir: | Gorazd Pulko, univ.dipl.inž.grad. | G-0275 | 2. NAČRT KANALIZACIJE |
| Risal: | | | Št.projekta: 22/2025 Št.načrta: 22/2025 |
| | | Datum: MAJ 2026 | Vrsta projekta: PZI / Merilo: M 1:500/100 / List.št.: 2.4.3 |