
## PODOLŽNI PROFIL FEKALNEGA KANALA 6.2.1 M 1:500/100

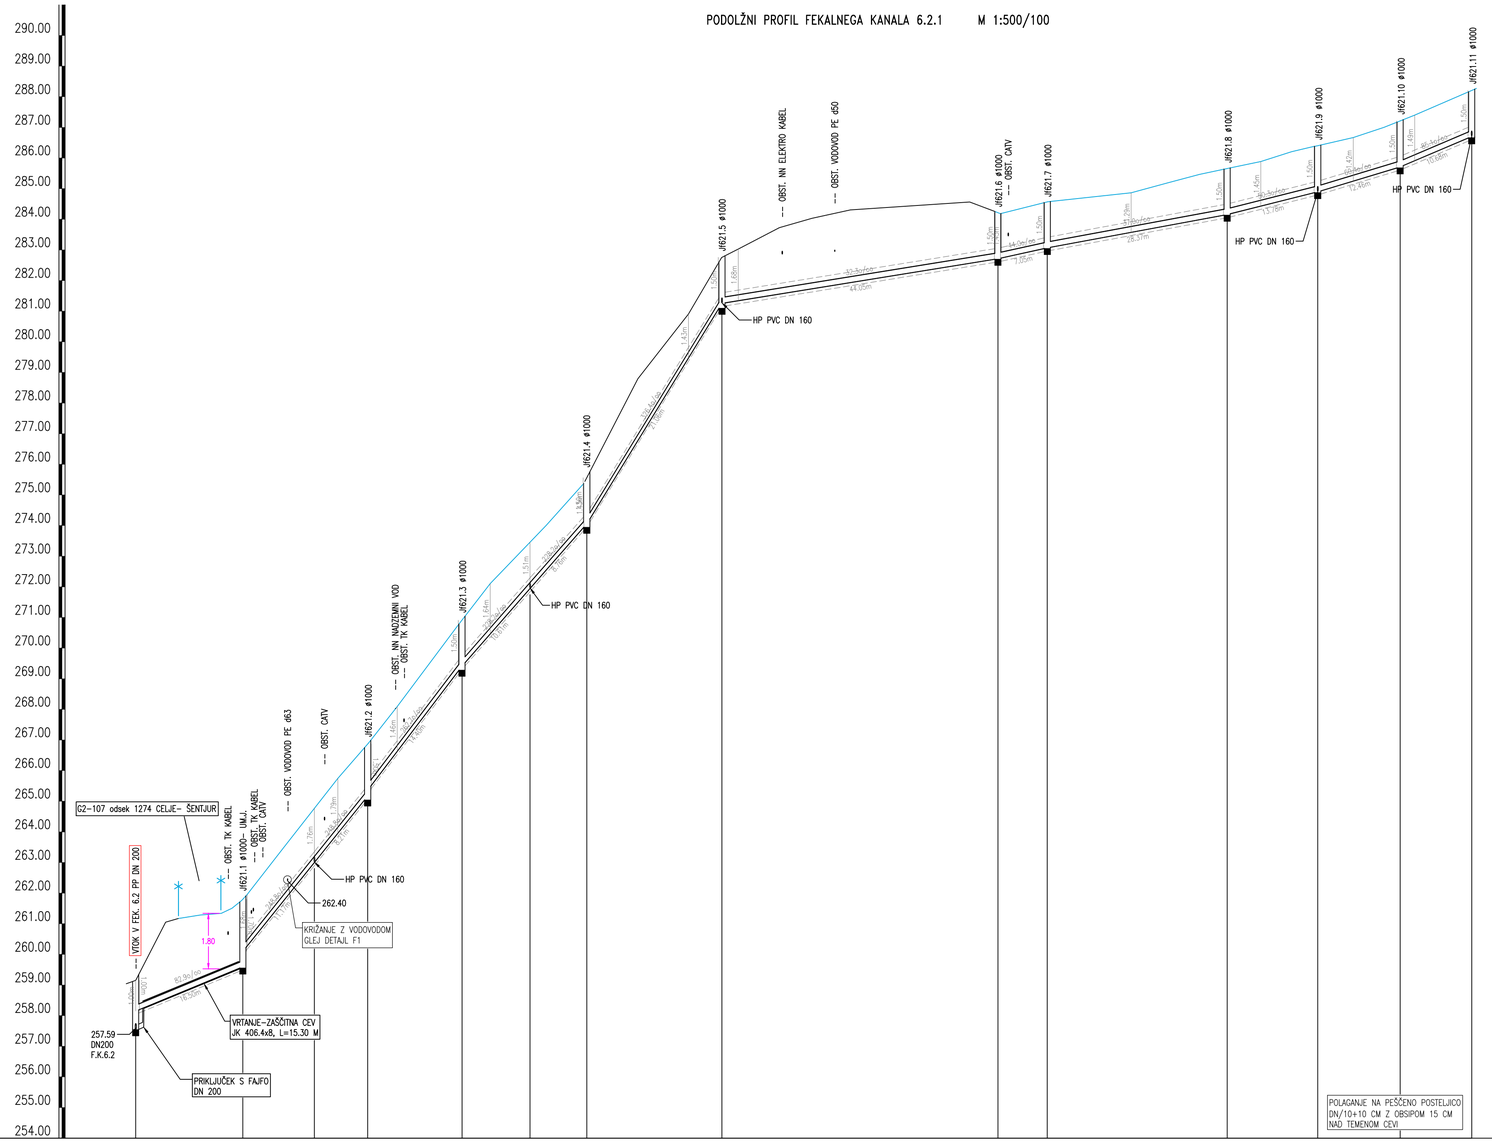


| JAŠEK | Jf62.3–F.K.6.2 | Jf621.1–UM.J. | 1 | Jf621.2 | Jf621.3 | 2 | Jf621.4 | Jf621.5 | Jf621.6 | Jf621.7 | Jf621.8 | Jf621.9 | Jf621.10 | Jf621.11 |
|---|---|---|---|---|---|---|---|---|---|---|---|---|---|---|
| STACIONAŽA | 0.00 | 17.50 | 29.17 | 37.87 | 53.28 | 64.38 | 73.64 | 95.70 | 140.76 | 148.81 | 178.18 | 192.95 | 206.41 | 218.10 |

| KOTA IZTOKA, VTOKA | 257.59 / 258.15 | 259.60 / 260.10 | 263.00 | 265.17 / 265.37 | 269.41 | 271.95 | 274.06 | 281.26 | 282.72 | 283.07 | 284.16 | 285.56 | 284.90 | 285.71 | 286.71 |
| GLOBINA IZKOPA | 1.67 / 1.11 | 2.31 | 1.87 | 1.80 / 1.61 | 1.61 | 1.62 | 1.61 | 1.61 | 1.61 | 1.61 | 1.61 | 1.61 | 1.61 | 1.61 | 1.61 |
| PADEC %. | 82.9 | 248.8 | 262.7 | 228.2 | 326.4 | 32.3 | 44.0 | 37.0 | 50.3 | 60.4 | 85.1 |
| DOLŽINA | 17.50 | 11.67 | 8.71 | 15.40 | 11.11 | 9.26 | 22.06 | 45.05 | 8.05 | 29.37 | 14.78 | 13.46 | 11.68 |
| CEV, PROFIL, DOLŽINA | PP DN 200 SN12, L=218.10 m |

# Odvajanje in čiščenje odpadnih voda v aglomeracijah CELJE in ŠENTJUR z nadgradnjo ČN Škofja vas – Podprojekt 6 – PROŽINSKA VAS

PODOLŽNI PROFIL FEKALNEGA KANALA 6.2.1 M 1:500/100

| Št. sprem: | Opis spremembe/dopolnitve: | Datum: | Podpis: |
|---|---|---|---|
| | | | |

**SAVINJAPROJEKT**
PROJEKTIRANJE, SVETOVANJE, NADZOR

Vsebina načrta je avtorska lastnina podjetja SAVINJAPROJEKT d.o.o. ŽALEC in je zaščitena z zakonom o avtorskih pravicah (Ur.l.RS št. 21/95). Kopiranje in dajanje obvesti o njeni vsebini ni dovoljeno, če ni posebej odobreno. Za vso opravila, ki so v nasprotju s tem določilom, je zakonsko predvideno denarno nadomestilo za nastalo škodo

| | | | | |
|---|---|---|---|---|
| Investitor: OBČINA ŠTORE, Udarniška ulica 3, 3220 ŠTORE | | | | Naziv projekta: Odvajanje in čiščenje odpadnih voda v aglomeracijah CELJE in ŠENTJUR z nadgradnjo ČN Škofja vas – Podprojekt 6 – PROŽINSKA VAS |
| Projektant: SAVINJAPROJEKT d.o.o. | | Ident.številka IZS 0636 | | Tehnični prikaz: PODOLŽNI PROFIL FEKALNEGA KANALA 6.2.1 |
| | Ime: | Ident.št.: | Podpis: | |
| Vodja projektiranja: | Gorazd Pulko, univ.dipl.inž.grad. | G-0275 | | Vrsta načrta: 2. NAČRT KANALIZACIJE |
| Pooblaščeni inženir: | Gorazd Pulko, univ.dipl.inž.grad. | G-0275 | | Št.projekta: 22/2025 Št.načrta: 22/2025 |
| Risal: | | | | |
| | | Datum: MAJ 2026 | | Vrsta projekta: PZI / Merilo: M 1:500/100 / List.št.: 2.4.6 |