
PODOLŽNI PROFIL TLAČNEGA KANALA 2   M 1:500/100

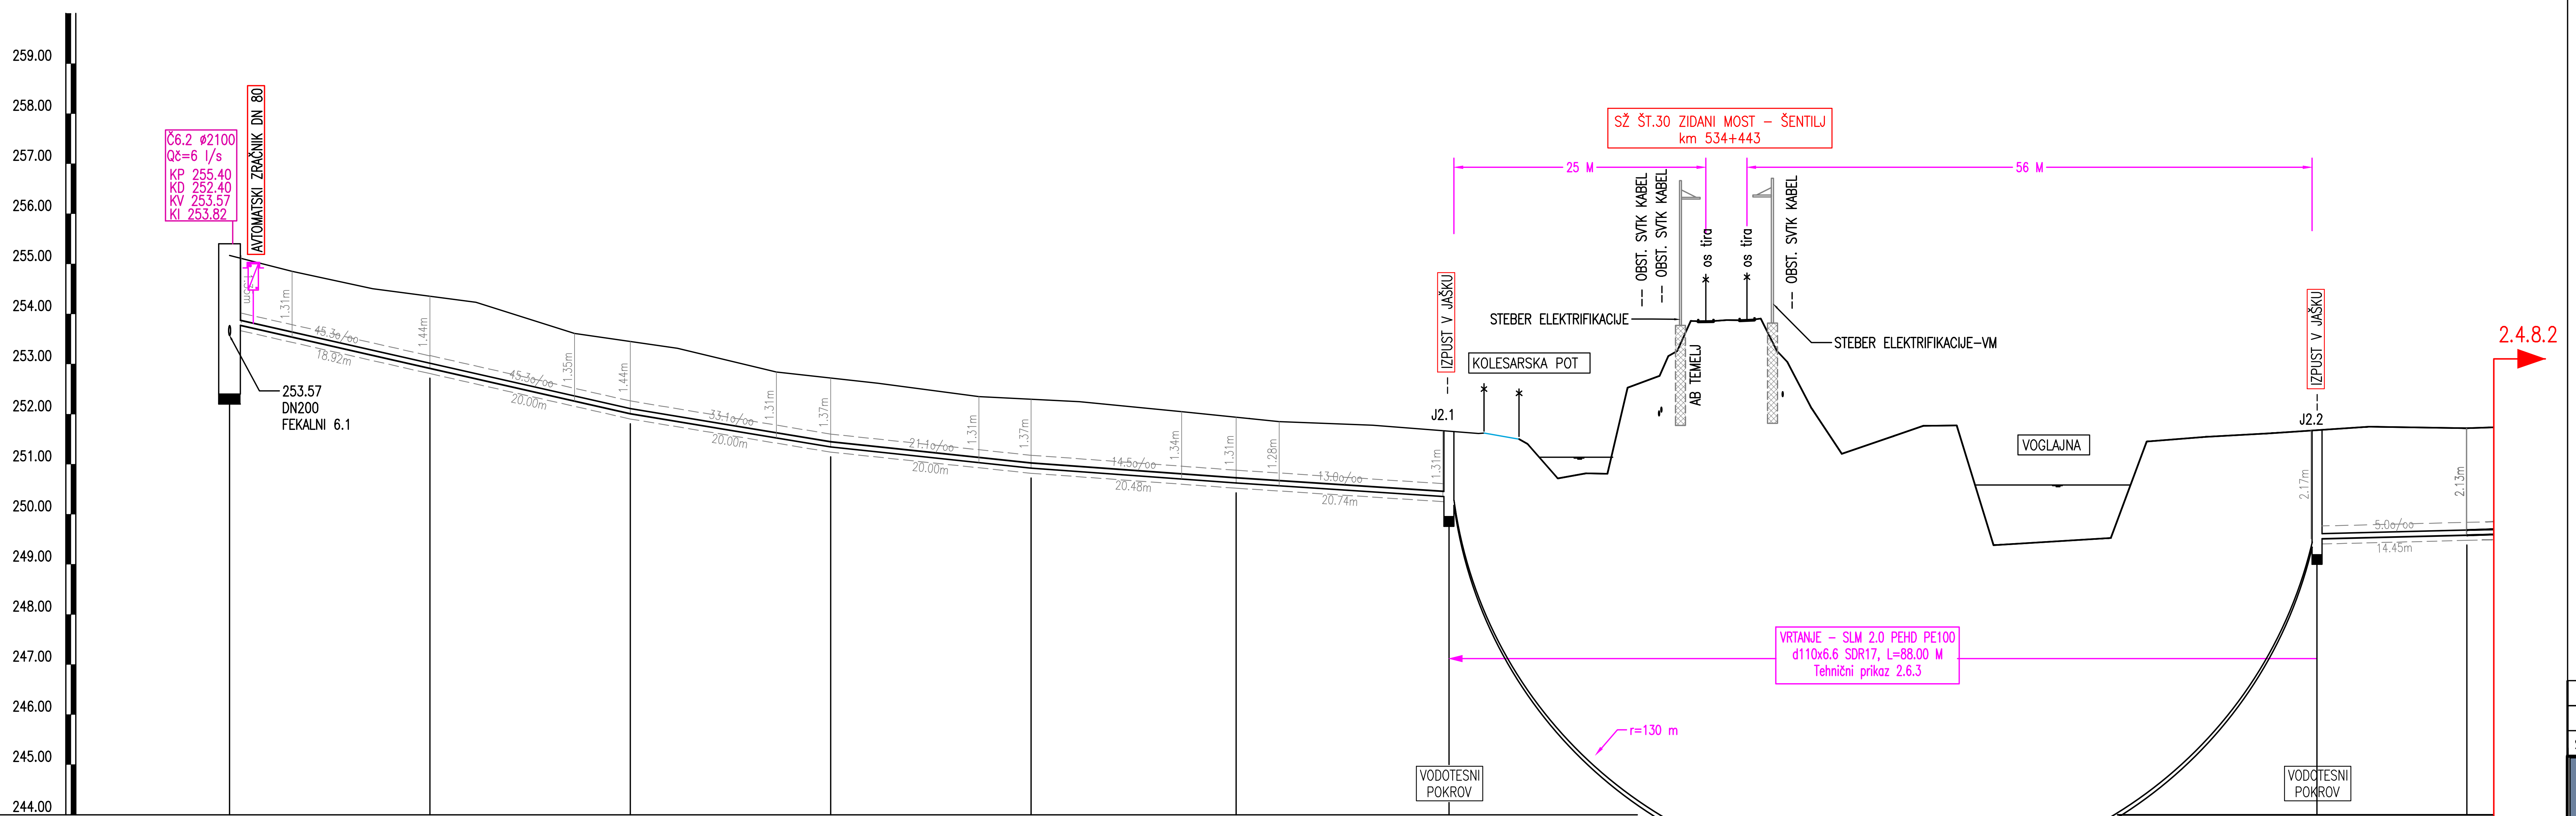

VOZLIŠČA	V2.10										V2.9		V2.8		V2.7		
PROFIL/JAŠEK	Č6.2		T2.1		T2.2		T2.3		T2.4		T2.5		J2.1		J2.2		T2.6
STACIONAŽA	0.00		20.00		40.00		60.00		80.00		100.48		121.70		208.36		223.31
KOTA TERENA/POKROVA	255.17	254.85, 254.51	254.35	254.23, 253.61	253.45	253.32, 252.84	252.72	252.61, 252.35	252.30	252.25, 252.05	251.94	251.85, 251.78	251.66	251.61, 251.62, 251.50, 251.40, 250.72, 250.82, 250.81, 252.53, 252.76, 253.16, 253.26, 253.91, 253.85, 253.88, 253.87, 253.91, 253.26, 253.05, 252.11, 251.21, 251.56, 251.77, 251.77, 249.38, 249.53, 251.45, 251.55, 251.62	251.68	251.75	251.72
KOTA NIVELETE	252.40 / 253.82		252.92		252.01		251.35		250.92		250.63		250.35		249.51		249.59
GLOBINA IZKOPA	3.12 / 1.45		1.54		1.55		1.48		1.48		1.42		1.42		2.27		2.24
PADEC %.		45.3				33.1		21.1		14.5		13.0					
DOLŽINA		20.00		20.00		20.00		20.00		20.48		21.24		86.64		14.95	
CEV, PROFIL, DOLŽINA		PE100 d110 x 6,6 SDR17, L=121.70 m												VRTANJE-SLM 2.0 PE100 d110x6.6 SDR17 L=88.00 m			

Odvajanje in čiščenje odpadnih voda v aglomeracijah CELJE in ŠENTJUR z nadgradnjo ČN Škofja vas – Podprojekt 6 – PROŽINSKA VAS

PODOLŽNI PROFIL TLAČNEGA KANALA 2   M 1:500/100

Št. sprem:	Opis spremembe/dopolnitve:	Datum:	Podpis:

SAVINJAPROJEKT
PROJEKTIRANJE, SVETOVANJE, NADZOR

Vsebina načrta je avtorska lastnina podjetja SAVINJAPROJEKT d.o.o. ŽALEC in je zaščitena z zakonom o avtorskih pravicah (Ur.l.RS št. 21/95). Kopiranje in dajanje obvestil o njeni vsebini ni dovoljeno, če ni posebej odobreno. Za vsa oprvila, ki so v nasprotju s tem določilom, je zakonsko predvideno denarno nadomestilo za nastalo škodo

Investitor: OBČINA ŠTORE, Udarniška ulica 3, 3220 ŠTORE				Naziv projekta: Odvajanje in čiščenje odpadnih voda v aglomeracijah CELJE in ŠENTJUR z nadgradnjo ČN Škofja vas – Podprojekt 6 – PROŽINSKA VAS
Projektant: SAVINJAPROJEKT d.o.o.		Ident.številka: IZS 0636		Tehnični prikazi: PODOLŽNI PROFIL TLAČNEGA KANALA 2
	Ime:	Ident.št.:	Podpis:	
Vodja projektiranja:	Gorazd Pulko, univ.dipl.inž.grad.	G-0275		Vrsta načrta: 2. NAČRT KANALIZACIJE
Pooblaščeni inženir:	Gorazd Pulko, univ.dipl.inž.grad.	G-0275		Št.projekta: 22/2025 / Št.načrta: 22/2025
Risal:				Vrsta projekta: PZI / Merilo: M 1:500/100 / List.št.: 2.4.8.1
		Datum: MAJ 2026		