
PODOLŽNI PROFIL TLAČNEGA KANALA 2 M 1:500/100

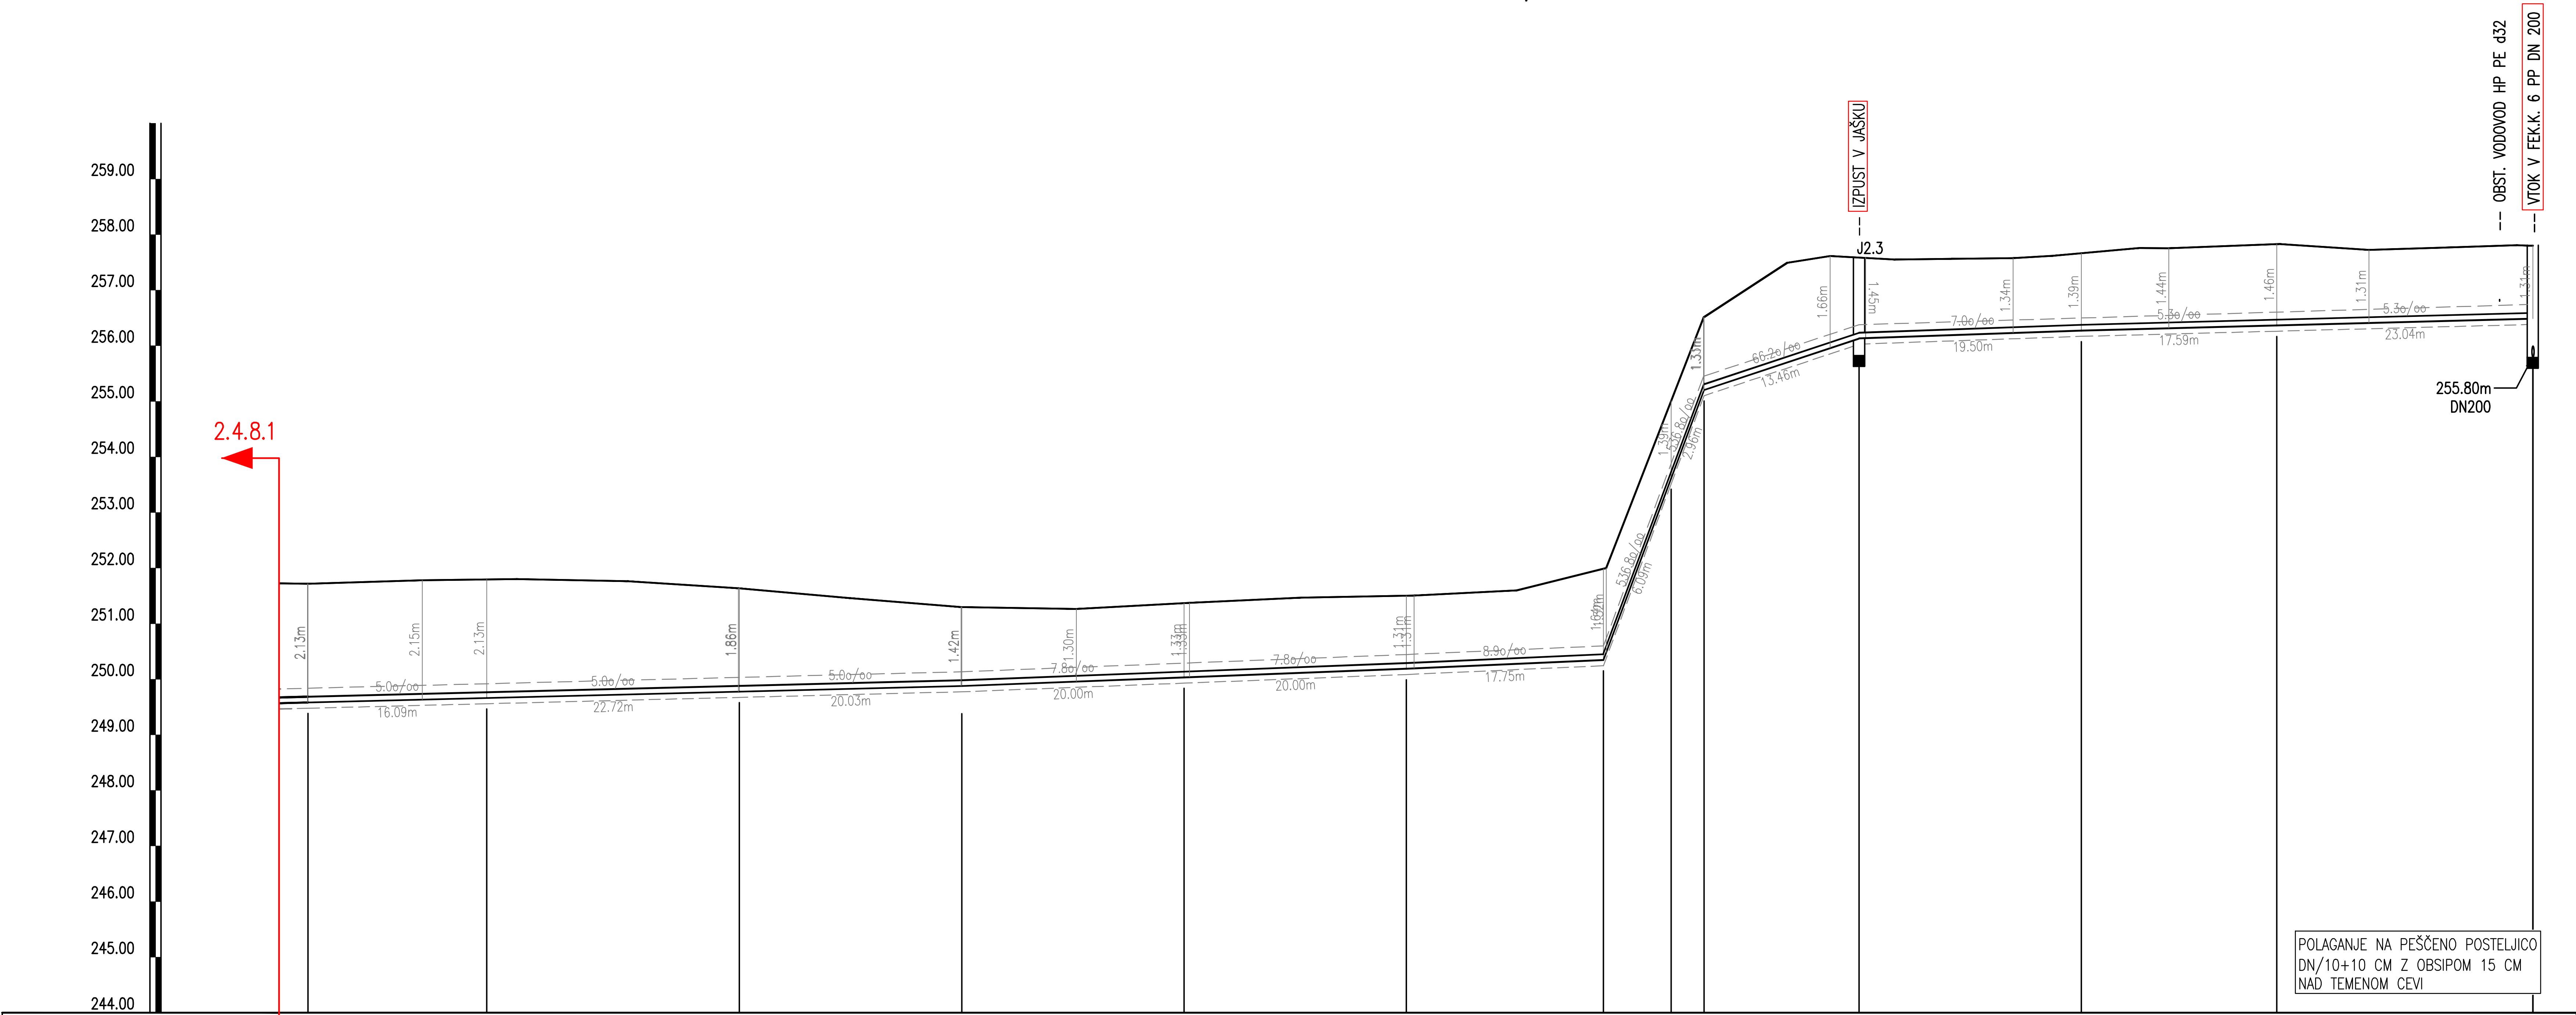

VOZLIŠČA		V2.6					V2.5	V2.4	V2.3	V2.2		V2.1	
PROFIL/JAŠEK	T2.6	T2.7	T2.8	T2.9	T2.10	T2.11	T2.12	T2.13	T2.14	J2.3	T2.15	T2.16	Jf6.10
STACIONAŽA	223.31	239.40	262.12	282.15	302.15	322.15	339.89	345.98	348.94	362.90	382.90	400.49	423.55
KOTA TERENA/POKROVA	251.72; 251.78	251.80; 251.80; 251.76	251.64; 251.46	251.30; 251.27	251.37; 251.47	251.50; 251.60	[illegible];	255.01	256.52; 257.49; 257.61	257.59; 257.55; 257.56; 257.57; 257.62	257.66; 257.76; 257.75	257.83; 257.72; 257.77	257.81
KOTA NIVELETE	249.59	249.67	249.78	249.88	250.04	250.19	250.35	253.62	255.21	256.13; 256.14	256.28	256.37	256.49; 255.80
GLOBINA IZKOPA	2.24	2.24	1.96	1.53	1.44	1.42	1.75	1.50	1.42	1.56; 1.56	1.50	1.57	1.42; 2.11
PADEC %.	5.0			7.8		8.9	536.8		66.2	7.0	5.3		
DOLŽINA	16.09	22.72	20.03	20.00	20.00	17.75	6.09	2.96	13.96	20.00	17.59	23.04	
CEV, PROFIL, DOLŽINA	PE100 d110 x 6,6 SDR17, L=213.85 m												

Odvajanje in čiščenje odpadnih voda v aglomeracijah CELJE in ŠENTJUR z nadgradnjo ČN Škofja vas – Podprojekt 6 – PROŽINSKA VAS

PODOLŽNI PROFIL TLAČNEGA KANALA 2 M 1:500/100

Št. sprem:	Opis spremembe/dopolnitve:	Datum:	Podpis:

SAVINJAPROJEKT
PROJEKTIRANJE, SVETOVANJE, NADZOR

Vsebina načrta je avtorska lastnina podjetja SAVINJAPROJEKT d.o.o. ŽALEC in je zaščitena z zakonom o avtorskih pravicah (Ur.l.RS št. 21/95). Kopiranje in dajanje obvesti o njeni vsebini ni dovoljeno, če ni posebej odobreno. Za vsa opravila, ki so v nasprotju s tem določilom, je zakonsko predvideno denarno nadomestilo za nastalo škodo

Investitor: OBČINA ŠTORE, Udarniška ulica 3, 3220 ŠTORE

Naziv projekta: Odvajanje in čiščenje odpadnih voda v aglomeracijah CELJE in ŠENTJUR z nadgradnjo ČN Škofja vas – Podprojekt 6 – PROŽINSKA VAS

Projektant: SAVINJAPROJEKT d.o.o.		Ident.številka IZS 0636	
	Ime:	Ident.št.:	Podpis:
Vodja projektiranja:	Gorazd Pulko, univ.dipl.inž.grad.	G-0275	
Pooblaščeni inženir:	Gorazd Pulko, univ.dipl.inž.grad.	G-0275	
Risal:			
		Datum: MAJ 2026	

Tehnični prikazi: PODOLŽNI PROFIL TLAČNEGA KANALA 2

Vrsta načrta: 2. NAČRT KANALIZACIJE

Št.projekta: 22/2025	Št.načrta: 22/2025	
Vrsta projekta: PZI	Merilo: M 1:500/100	List.št. 2.4.8.2