
## DETAJL PREČKANJA VODOTOKA CURGELJ IN FEK. KANALA 6 M 1:100

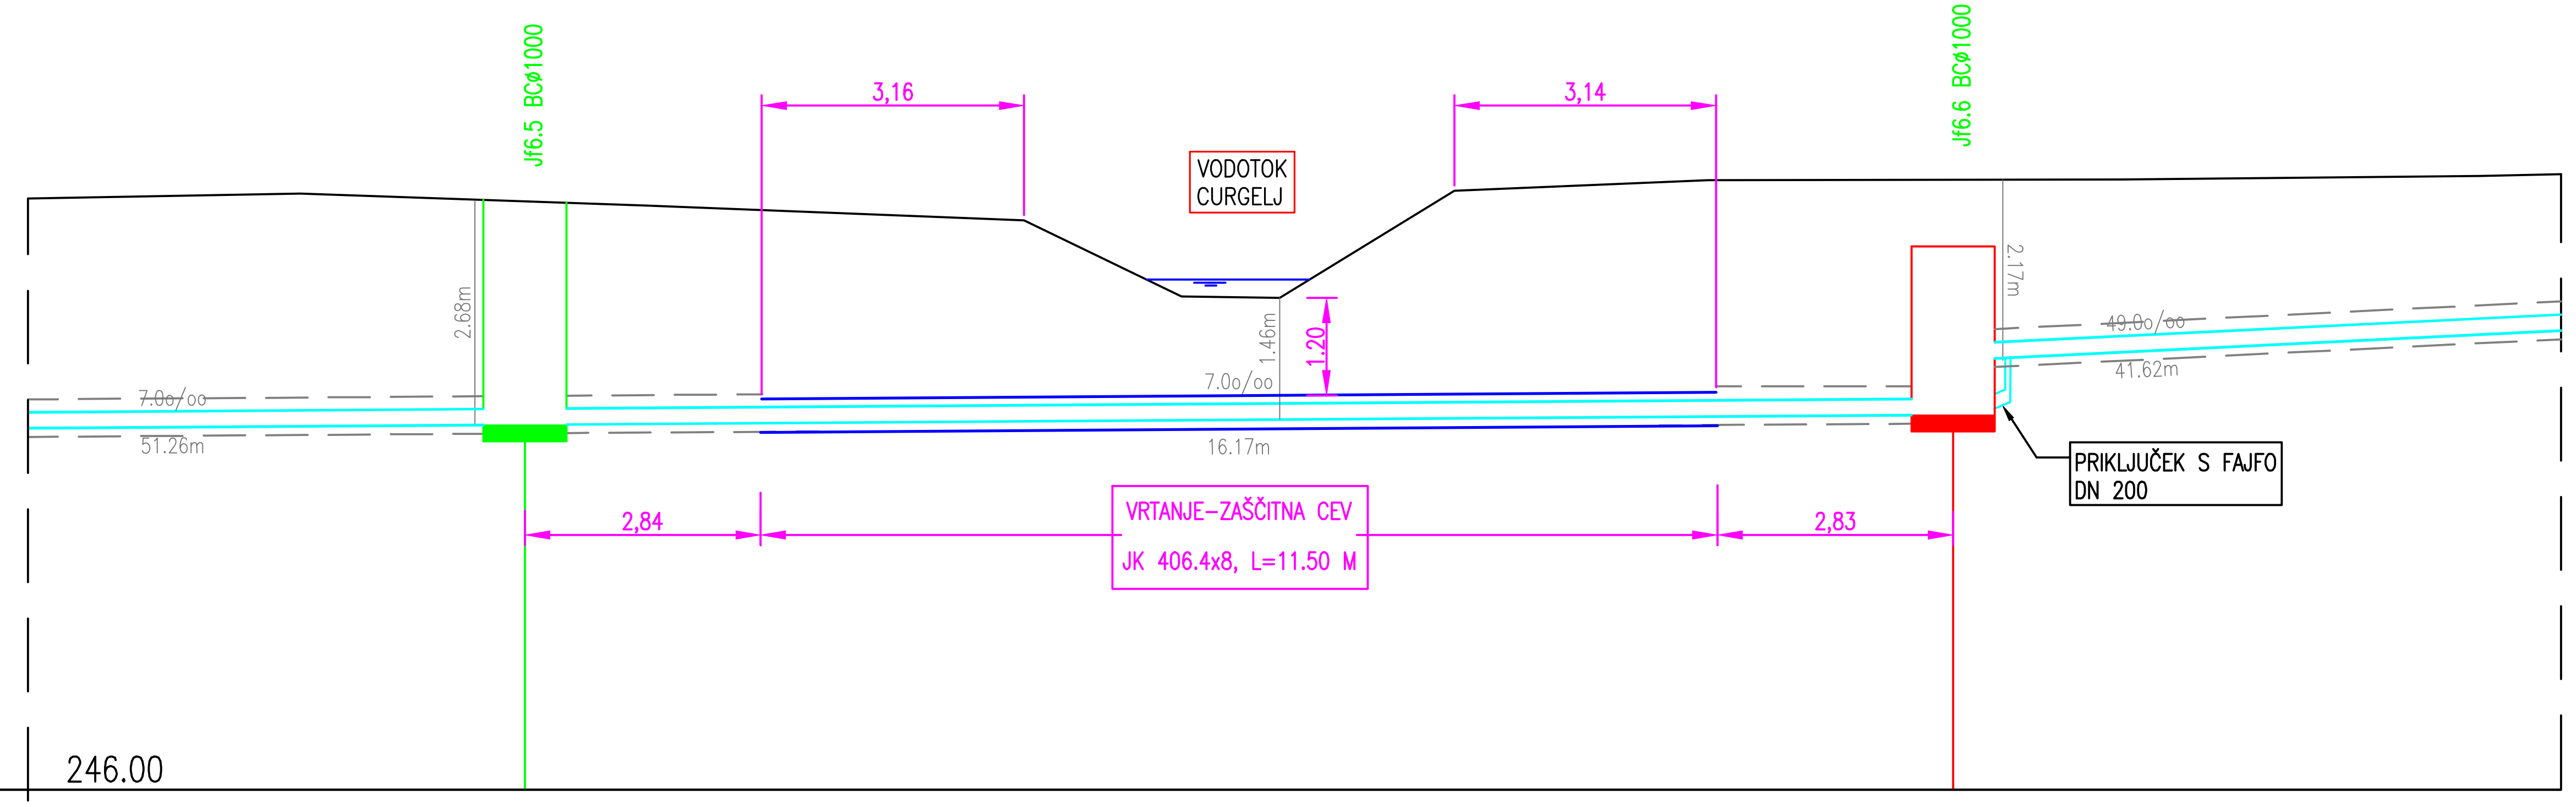



| | |
|---|---|
| JAŠEK | Jf6.5; Jf6.6 |
| STACIONAŽA | 184.68; 201.85 |
| KOTA TERENA | 253.16; 253.07; 253.02; 252.84; 251.93; 251.91; 253.20; 253.32; 253.33; 253.33; 253.38 |
| KOTA POKROVA | 253.07; 253.33 |
| KOTA IZTOKA, VTOKA | 250.39; 250.51; 251.16 |
| GLOBINA IZKOPA | 2.79; 2.93; 2.27 |
| PADEC %. | 7.0; 49.0 |
| DOLŽINA | 52.26; 17.17; 42.62 |
| CEV, PROFIL, DOLŽINA | PP DN 200 SN12 |

## SITUACIJA M 1:500

LEGENDA:

- PREDVIDENA FEKALNA KANALIZACIJA
- 5 M PRIOBALNI PAS

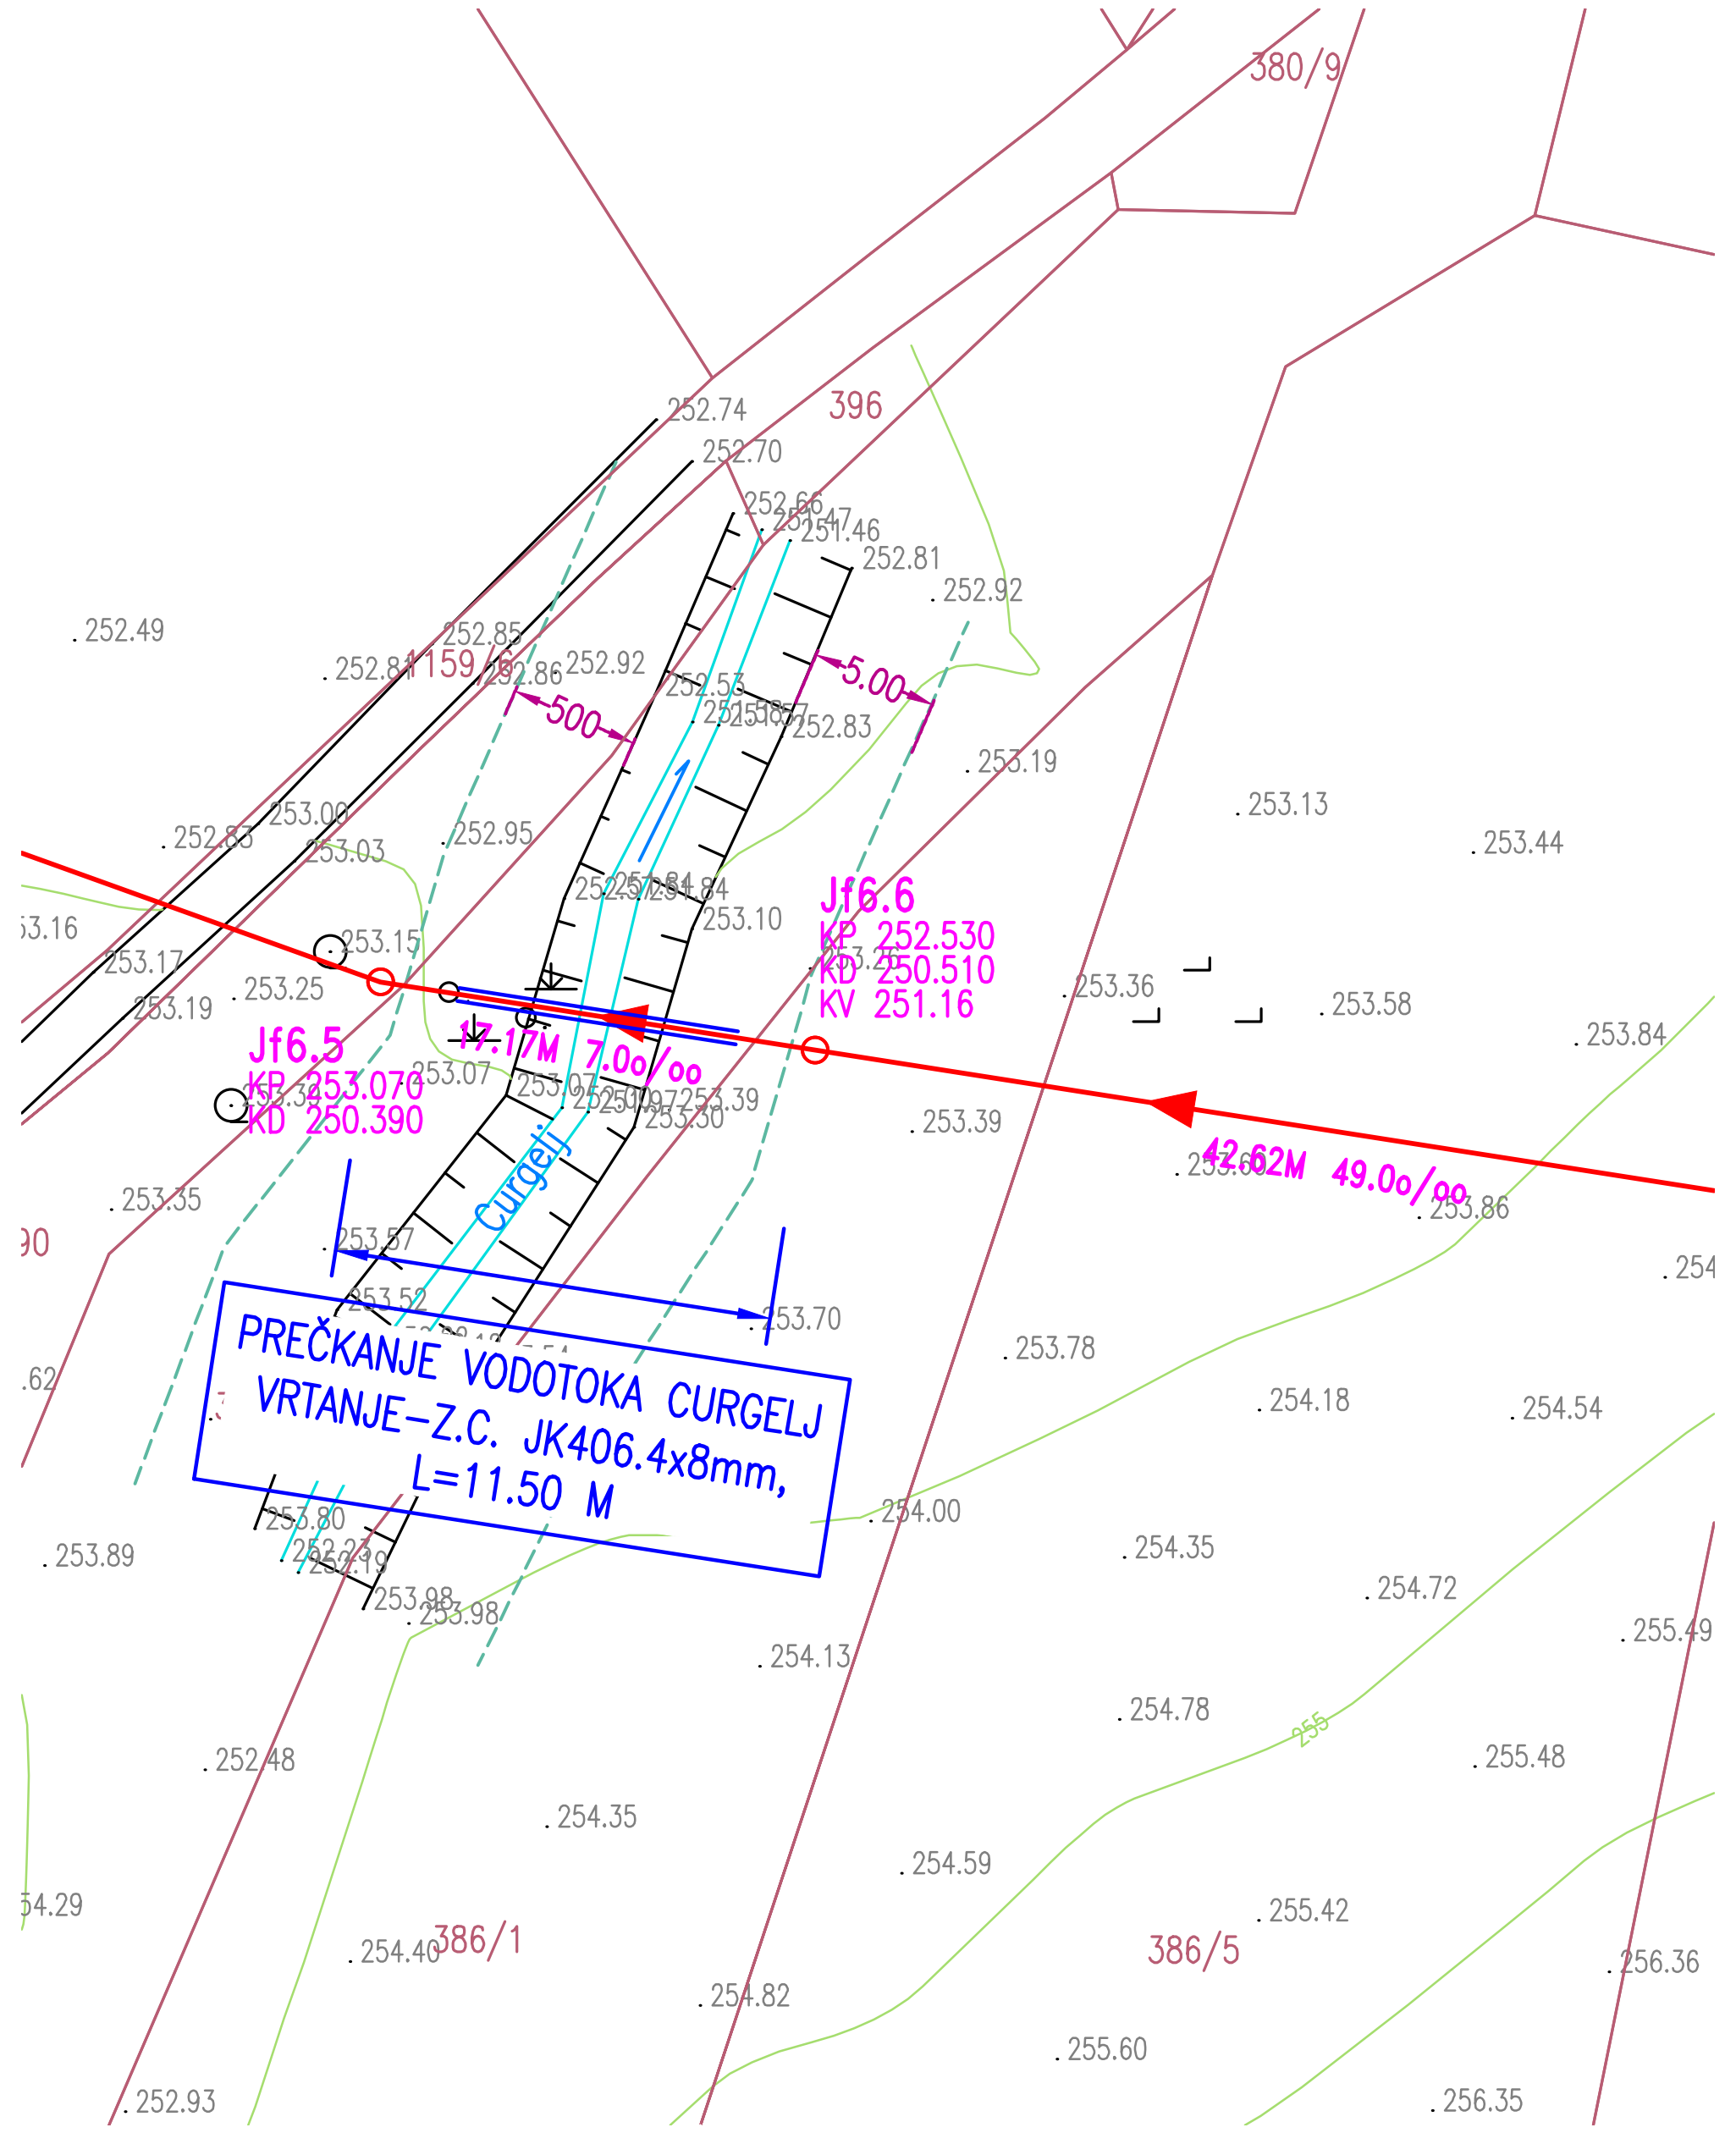


Odvajanje in čiščenje odpadnih voda v aglomeracijah CELJE in ŠENTJUR z nadgradnjo ČN Škofja vas – Podprojekt 6 – PROŽINSKA VAS

DETAJL PREČKANJA VODOTOKA CURGELJ IN FEK. KANALA 6 M 1:100

| Št. sprem: | Opis spremembe/dopolnitve: | Datum: | Podpis: |
|---|---|---|---|

SAVINJAPROJEKT
PROJEKTIRANJE, SVETOVANJE, NADZOR

Vsebina načrta je avtorska lastnina podjetja SAVINJAPROJEKT d.o.o. ŽALEC in je zaščitena z zakonom o avtorskih pravicah (Ur.l.RS št. 21/95). Kopiranje in dajanje obvestil o njeni vsebini ni dovoljeno, če ni posebej odobreno. Za vsa opravila, ki so v nasprotju s tem določilom, je zakonsko predvideno denarno nadomestilo za nastalo škodo

Investitor: OBČINA ŠTORE, Udarniška ulica 3, 3220 ŠTORE

Naziv projekta: Odvajanje in čiščenje odpadnih voda v aglomeracijah CELJE in ŠENTJUR z nadgradnjo ČN Škofja vas – Podprojekt 6 – PROŽINSKA VAS

Projektant: SAVINJAPROJEKT d.o.o. Ident.številka IZS 0636

Tehnični prikazi: DETAJL PREČKANJA VODOTOKA CURGELJ IN FEK. KANALA 6

| | Ime: | Ident.št.: | Podpis: |
|---|---|---|---|
| Vodja projektiranja: | Gorazd Pulko, univ.dipl.inž.grad. | G-0275 | |
| Pooblaščeni inženir: | Gorazd Pulko, univ.dipl.inž.grad. | G-0275 | |
| Risal: | Sabina Lesjak, inž.grad. | | |

Datum: MAJ 2026

Vrsta načrta: 2. NAČRT KANALIZACIJE

Št.projekta: 22/2025 | Št.načrta: 22/2025

Vrsta projekta: PZI | Merilo: M 1:100 | List.št. 2.6.1